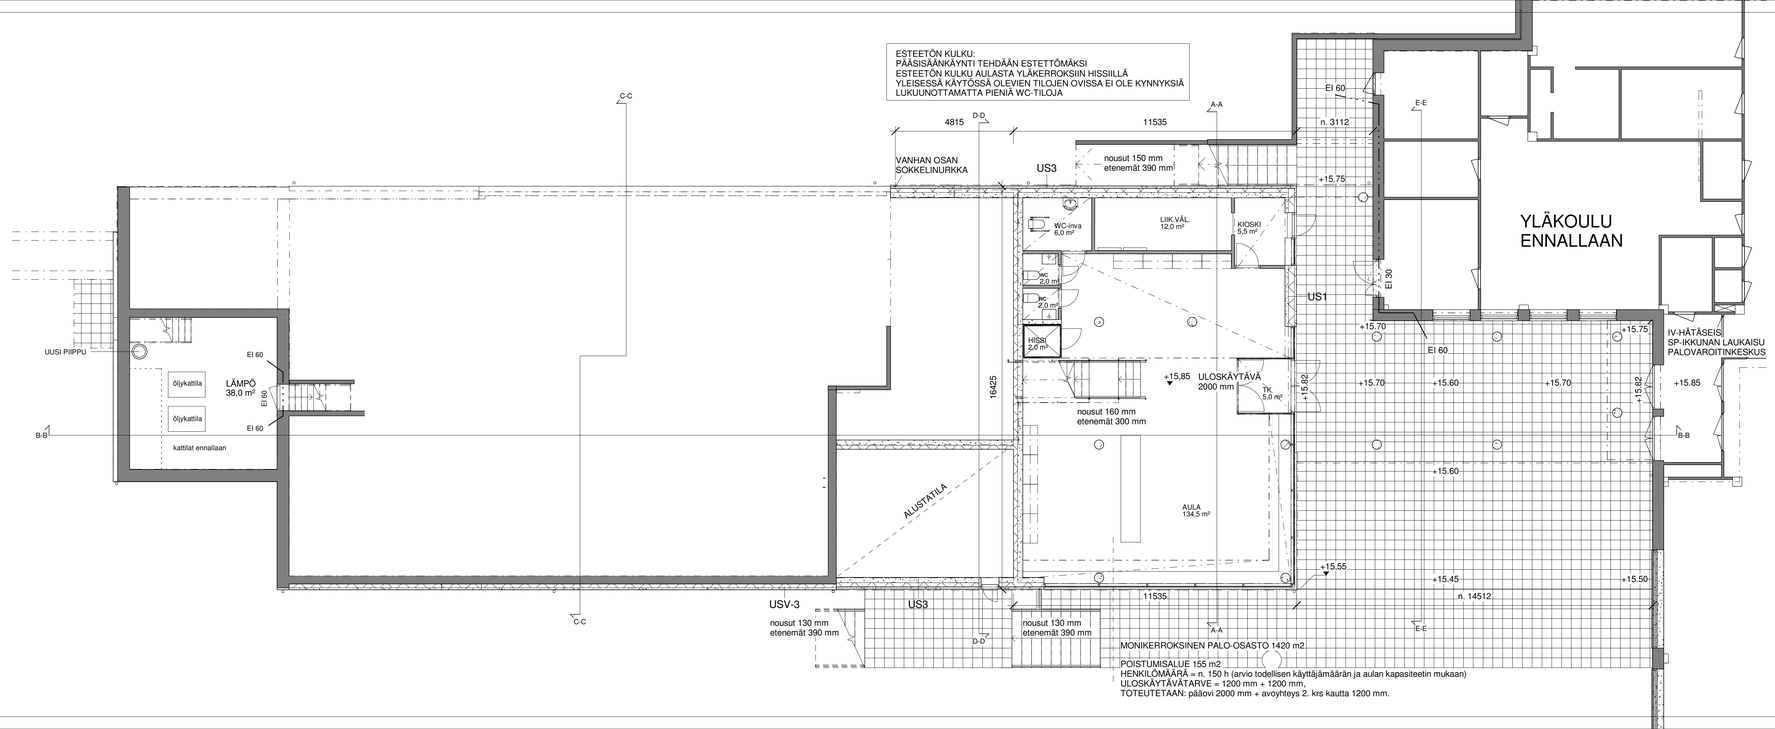

Kaupunginosa / Kylä: Kirkonkylä	Kortteli / Tila: 198	Tontti / Rno: 1	Viranomaisten merkintöjä
Rakennuttamismuoto: PERUSKORJAUS JA LAAJENNUS			Piirustuslaji: PÄÄPIIRUSTUS — Jurkseva numero: 2/9
Rakennuksen numero / Rakennusten numerot / Rakennustunnus / Rakennustunnukset: PRT 1023086811			
Rakennuskohde: SAUVON KOULUKESKUSHANKE 2019 SAUSTILANTIE SAUVO			Piirustuksen sisältö: 1.KERROS — mittakaava: 1:100
VAHTERA ARKKITEHDIT — Olli Vahtera Oy, Piikämäenkatu 11 A, 20250 TURKU, puh 02-2781 600			Työnumero: 90282 — Piirustuksen tunnus: A02 — muutos
Vastuullinen suunnittelija: nimi, tutkinto, alkekirjoitus ja päiväys: Jukka Lehtonen, arkkitehti, 29.4.2019			Suunnitteluala: ARK — Tiedosto