



- AJORATA, ASFALTTI
- NURMI
- VALAISINPYLVÄS, PUU, digitoitu
- VALAISINPYLVÄS, PUU, mitattu
- OJAN VIRTAUSSUUNTA
- OJAPAINANNE
- LIIMATTAVA REUNAKIVI, betoni, h= 12 cm
- SUUNNITELTU HULEVESIKAIVO
- nyk. HULEVESIKAIVO, POISTETTAVA HULEVESIKAIVO



TYYPPIPOIKKILEIKKAUS PAALULTA 50
1:100

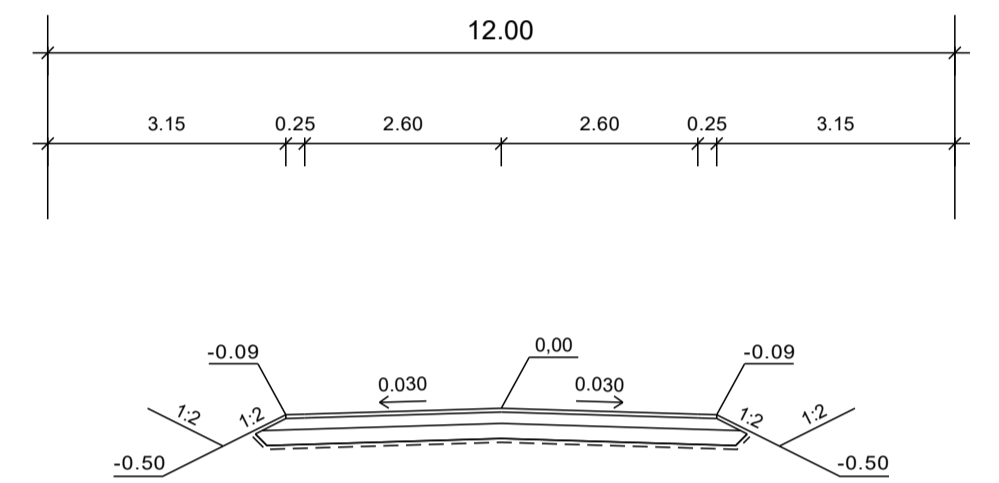

TYYPPIPOIKKILEIKKAUS PAALULTA 100
1:100

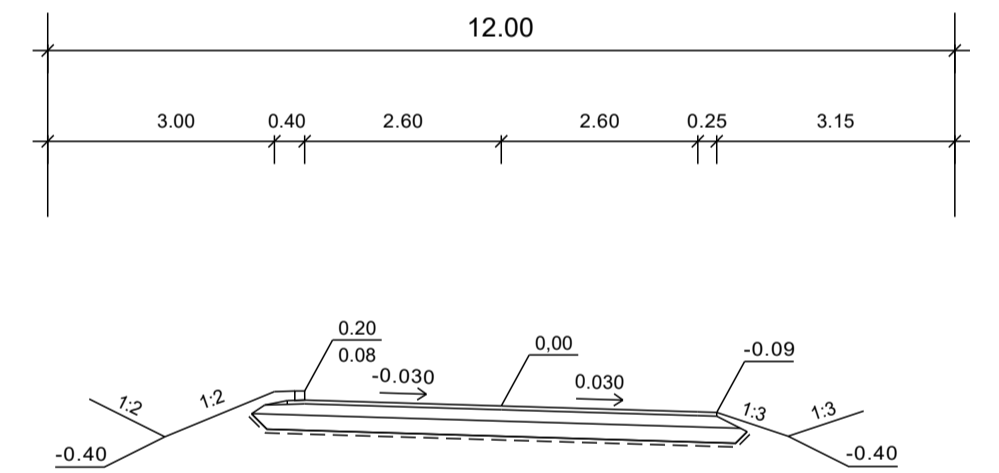

TYYPPIPOIKKILEIKKAUS PAALULTA 190
1:100

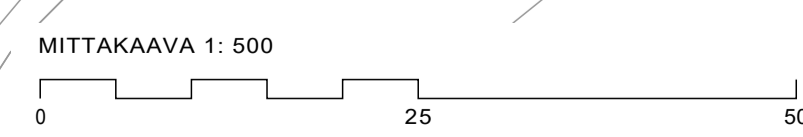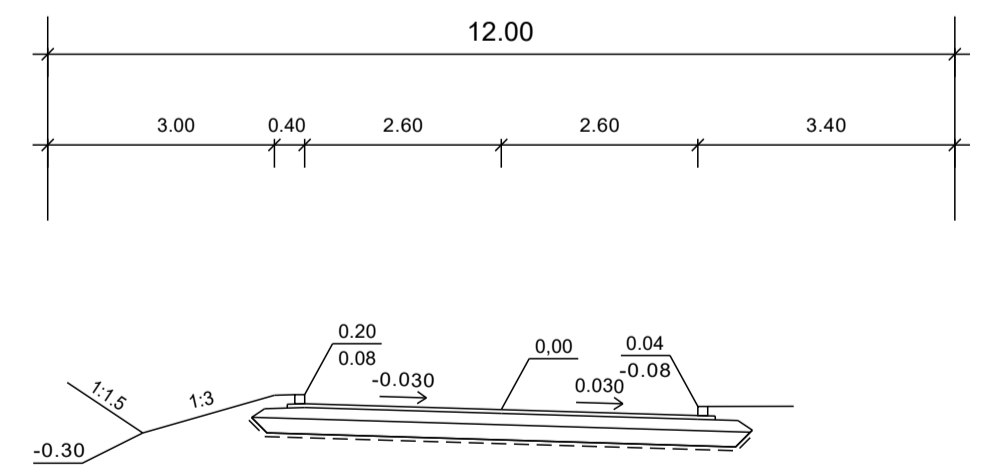

Koordinaattijärjestelmä ETRS-GK23		Kortteusjärjestelmä N2000	
KOHTEEN NIMI JA OSOITE SAUVON KUNTA JUHONTIEN PARANTAMINEN KATUSUUNNITELMA		PIIRUSTUKSEN SISÄLTÖ Asemapiirustus, plv 0-250	
MITTAKAAVA 1:500			
SWECO	SUUNN. M.Närva	TIEDOSTO Asemapiirustus.dwg	
	TARK.	SUUNNALA	TYÖ N:O
HYV.	TKA	PIIR N:O	MUUTOS
Sweco Finland Oy Lemmikaisenkatu 34, 20520 TURKU	13.3.2026	25024861	K2.2