

ESTEETÖN KULKU:
TERVEYDENHOITOTILOJEN SISÄÄNKÄYNTI TEHDÄÄN
ESTEETTÖMÄKSI. ESTEETÖN SISÄYHTEYS KOULUTILOIHIN.
YLEISESSÄ KÄYTTÖSSÄ OLEVIENTILOJEN SISÄOVISSA EI OLE
KYNNYKSIÄ LUKUUNOTTAMATTA PIENIÄ WC-TILOJA.

POISTUMISALUE 174 m²
HENKILÖMÄÄRÄ = 18 h (PINTA-ALAPERUSTEINEN 10m/h)
ULOSKÄYTTÄVÄTARVE = 1200 mm + VARATIE,
TOTEUTETAAN 1200+1200 mm
TOINEN REITTI VIEREISEN POISTUMISALUEEN (LAAJENNUS) KAUITTA


MONIKERROKSIINEN PALO-OSASTO 1420 m²
PISIN POISTUMISMATKA ESITETTY MYÖS TILAN
PERÄLTÄ MITATTUNA SIINÄ TAPAUKSESSA, ETTEI
AULATILOJA EI LUETA SISÄISEKSI KÄYTTÄVÄKSI.

POISTUMISALUE 390 m²
HENKILÖMÄÄRÄ = 130 h (PINTA-ALAPERUSTEINEN 3m/h)
ULOSKÄYTTÄVÄTARVE = 1270 mm = 1200+1200 mm
TOTEUTETAAN 1200 + 1200 mm
TOINEN REITTI NYKYISEN KOULUN (YLÄKOULU) KAUITTA

LAAJENNUS
n. 19462

YLÄKOULU

YLÄKOULUN ULKOSEINIEN
ULKOKERROKSET PURETAAN
LAAJENNUSKSEN LIITTYMÄN OSALTA

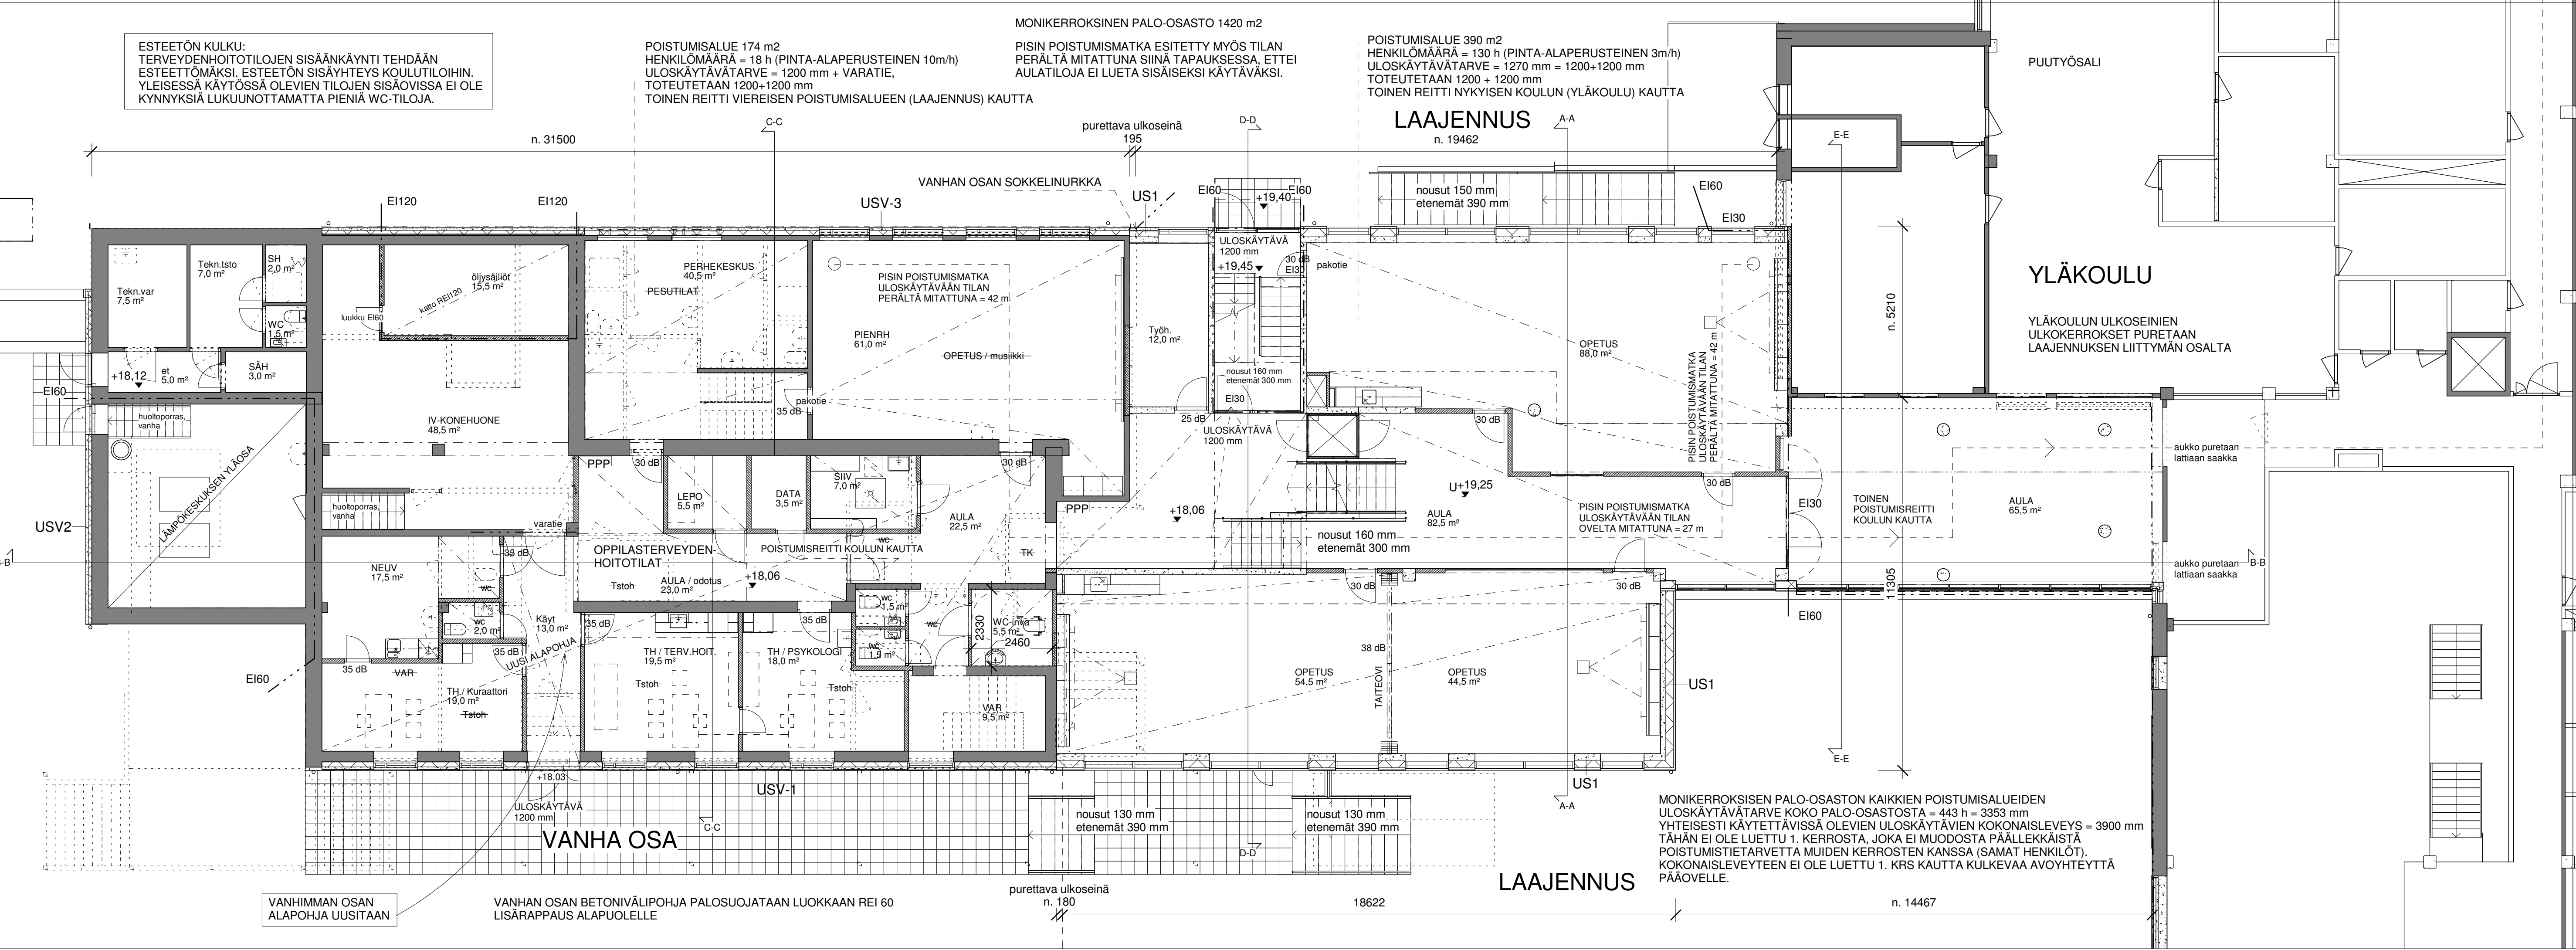

MONIKERROKSIINEN PALO-OSASTON KAIKKIEN POISTUMISALUEIDEN
ULOSKÄYTTÄVÄTARVE KOKO PALO-OSASTOSTA = 443 h = 3353 mm
YHTEISESTI KÄYTTÄVÄISSÄ OLEVIENTILOJEN ULOSKÄYTTÄVIEN KOKONAISLEVEYS = 3900 mm
TÄHÄN EI OLE LUETTU 1. KERROSTA, JOKA EI MUODOSTA PÄÄLLEKÄIÄ
POISTUMISTIETARVETTA MUIDEN KERROSTEN KANSSA (SAMAT HENKILÖT).
KOKONAISLEVEYTEEN EI OLE LUETTU 1. KRS KAUITTA KULKEVAA AVOYHTEYTTÄ
PÄÄOVELLE.

Kaupunginosa / Kyliä	Kortteli / Tila	Tontti / Rno	Viranomaisen merkintöjä
Kirkonkylä	198	1	
Rakennuslupamenpide	PERUSKORJAUS JA LAAJENNUS		Piirustustilastaja
	PRT 1023086811		PÄÄPIIRUSTUS
Rakennuskohde	SAUVON KOULUKESKUSHANKE 2019		Juokseva numero
	SAUSTILANTIE SAUVO		3/9
	Piirustuksen sisältö	mittakaava	
	2. KERROS	1:100	
	Työnumero	Piirustuksen tunnus	muutos
	90282	A03	
	Suunnitteluala	Tiedosto	
	Jukka Lehtonen, arkkitehti	ARK	

29.4.2019